


PIANO COMUNALE DI SPIAGGIA

Legge Regionale 21.12.2005 n. 17
Norme per l'esercizio della delega di funzioni amministrative
sulle aree di demanio marittimo

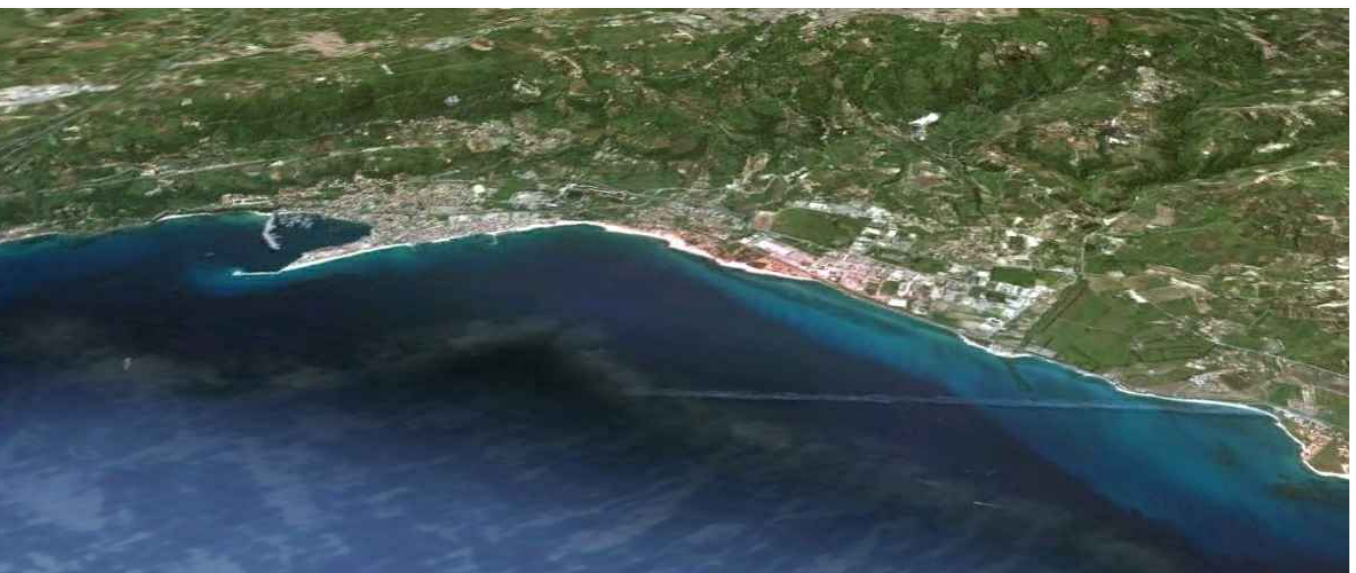

Gruppo di lavoro Arch. Giuseppina Eulilli Geom. Antimo Lo Schiavo Geom. Francesco Barbieri	Collaboratrice Arch. Cristina De Panfilis
RUP Arch. Demetrio Beatino fino al 30.1.2013 Ing. Lorena Callisti dal 31.1.2013	
Assessorato all'Urbanistica - Ass. Arch. Nicola Donato	

Tav. 5 Stato di Fatto: Tratto 1 scala 1:2000
Ultimo aggiornamento Marzo 2014



LEGENDA

- LIMITE AREA SID
- LIMITE 5 m DALLA LINEA DI COSTA
- LIMITE 50 m DALLA LINEA DI COSTA
- TORRENTI
- VIABILITA' PRIMARIA
- VIABILITA' SECONDARIA
- FERROVIA
- SCARICO A MARE DEPURATORE
- PARCO MARINO REGIONALE L.R.
N. 13 DEL 21/4/2008
- AREA IN CONCESSIONE PER IMPIANTI DI ACQUICOLTURA

- AREA SID
- AREA NORMATA DAL PRG
- AREA DEMANIALE NORMATA DAL PRG

AREE A RISCHIO EROSIONE COSTIERA

AREA EROSA

AREA IN RIPASCIMENTO

AREA A RISCHIO DI EROSIONE
COSTIERA - R3 (ART. 27 PAI
CALABRIA)

AREE A RISCHIO IDRAULICO

AREA DI ATTENZIONE

AREA A MEDIO RISCHIO IDRAULICO -
R2 (ART.23 PAI CALABRIA)

AREA AD ELEVATO RISCHIO IDRAULICO
- R3 (ART. 22 PAI CALABRIA)

AREA A RISCHIO IDRAULICO MOLTO
ELEVATO - R4 (ART. 21 PAI CALABRIA)