



COMUNE DI VIBO VALENTIA


OGGETTO:PIANO GENERALE DEGLI IMPIANTI PUBBLICITARI E DELLE
PUBBLICHE AFFISSIONI.

ELABORATO: TAV. -B-

ABACO GENERALE DEI MEZZI PUBBLICITARI

TIPO DI IMPIANTO	PREINSEGNA
DESTINAZIONE D'USO	PUBBLIUCITA' ESTERNA PE
DURATA	PERMANENTE P



DESCRIZIONE E CARATTERI DIMENSIONALI	<p>Manufatto bidimensionale con eventuale struttura di sostegno propria, utilizzabile anche su piu' di una facciata . Esso reca l'indicazione direzionale di una azienda o impresa per mezzo di scritte marchi o emblemi. Non luminosa deve essere collocata nel raggio di 5 Km dalla sede dell'azienda e/o impresa.</p>
--------------------------------------	--

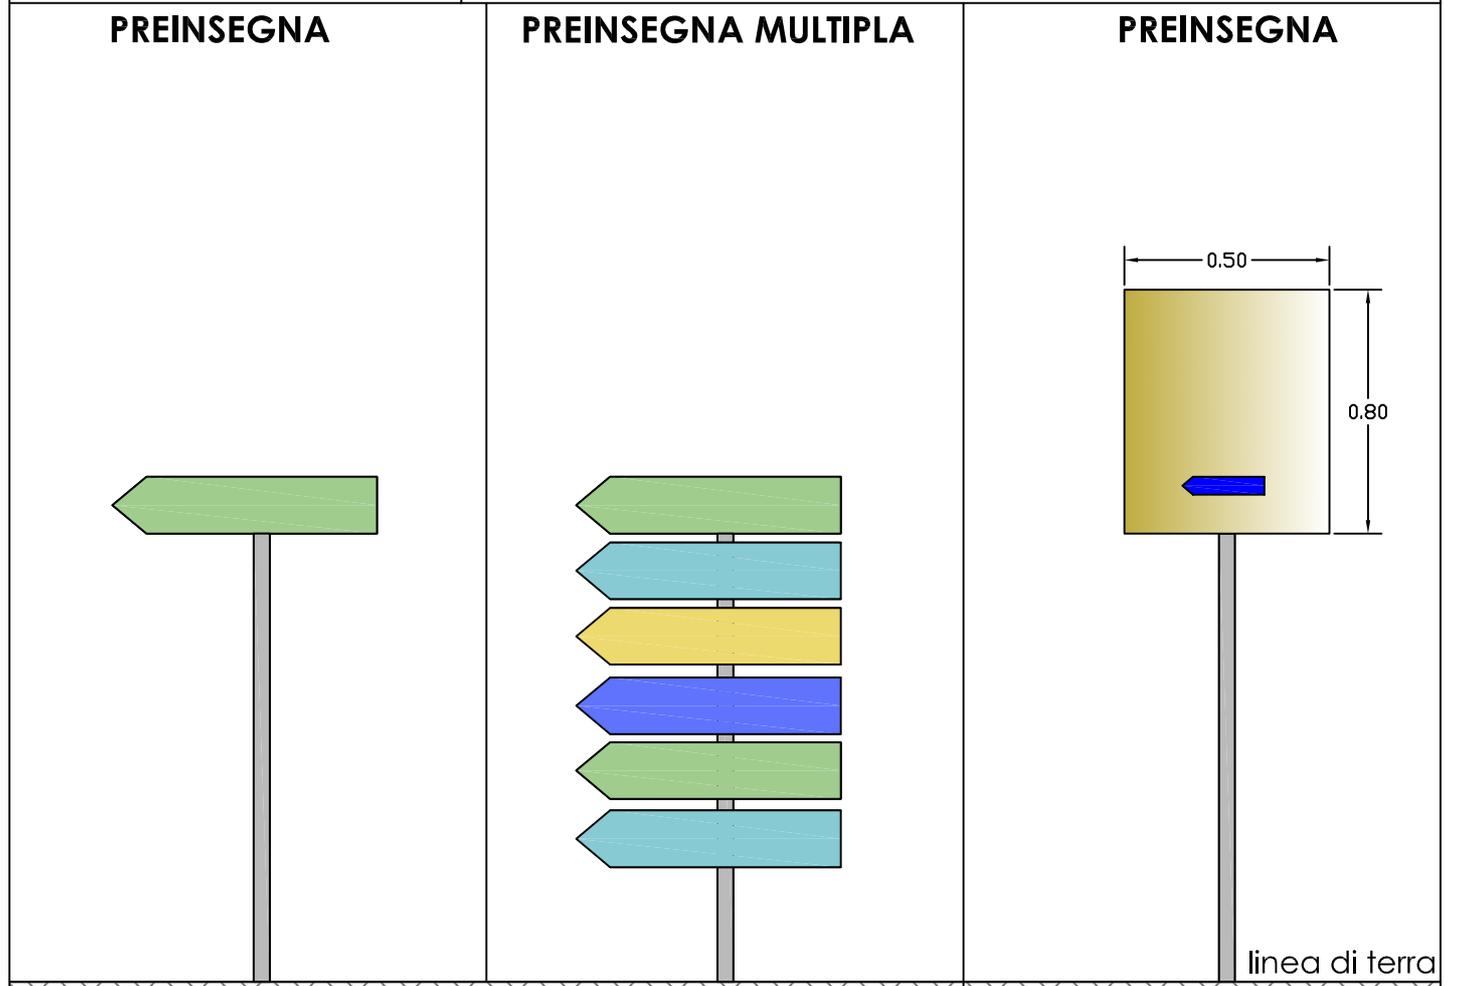

<p>Dimensioni Vedi art. 48 comma 3 reg. codice strada</p> <p>H. preinsegna= min 0.20 ml ; max 0.30 ml</p> <p>Base preinsegna= min 1.00 ml ; max 1.50 ml</p> <p>Se messi in fila max n. 61</p>	
--	--

TIPO DI IMPIANTO	CARTELLO
DESTINAZIONE D'USO	PUBBLICITA' ESTERNA PE
DURATA	PERMANENTE P



DESCRIZIONE E CARATTERI DIMENSIONALI	Elemento mono o bifacciale, vincolato a parete o al suolo da idonea struttura di sostegno, finalizzato alla diffusione di messaggi pubblicitari o propagandistici sia direttamente sia tramite sovrapposizione di altri elementi come manifesti o simili
--------------------------------------	--

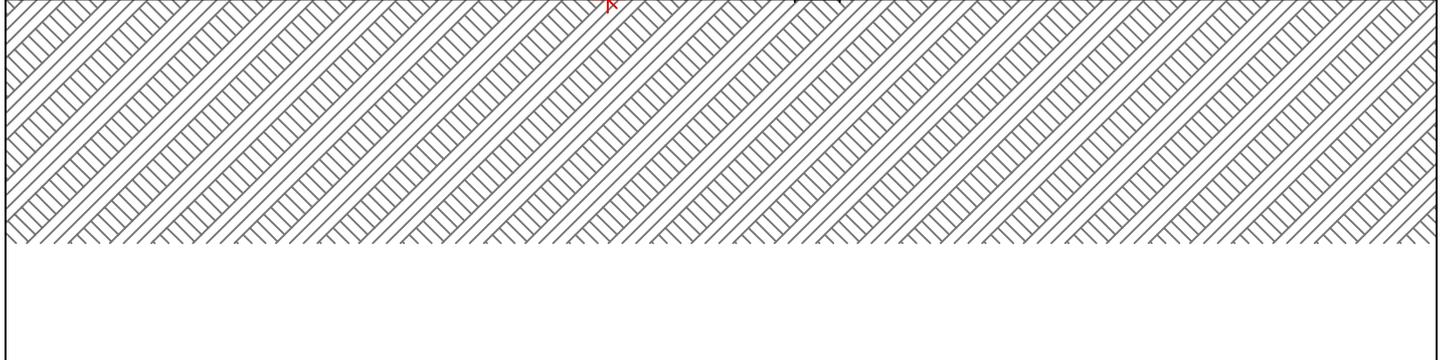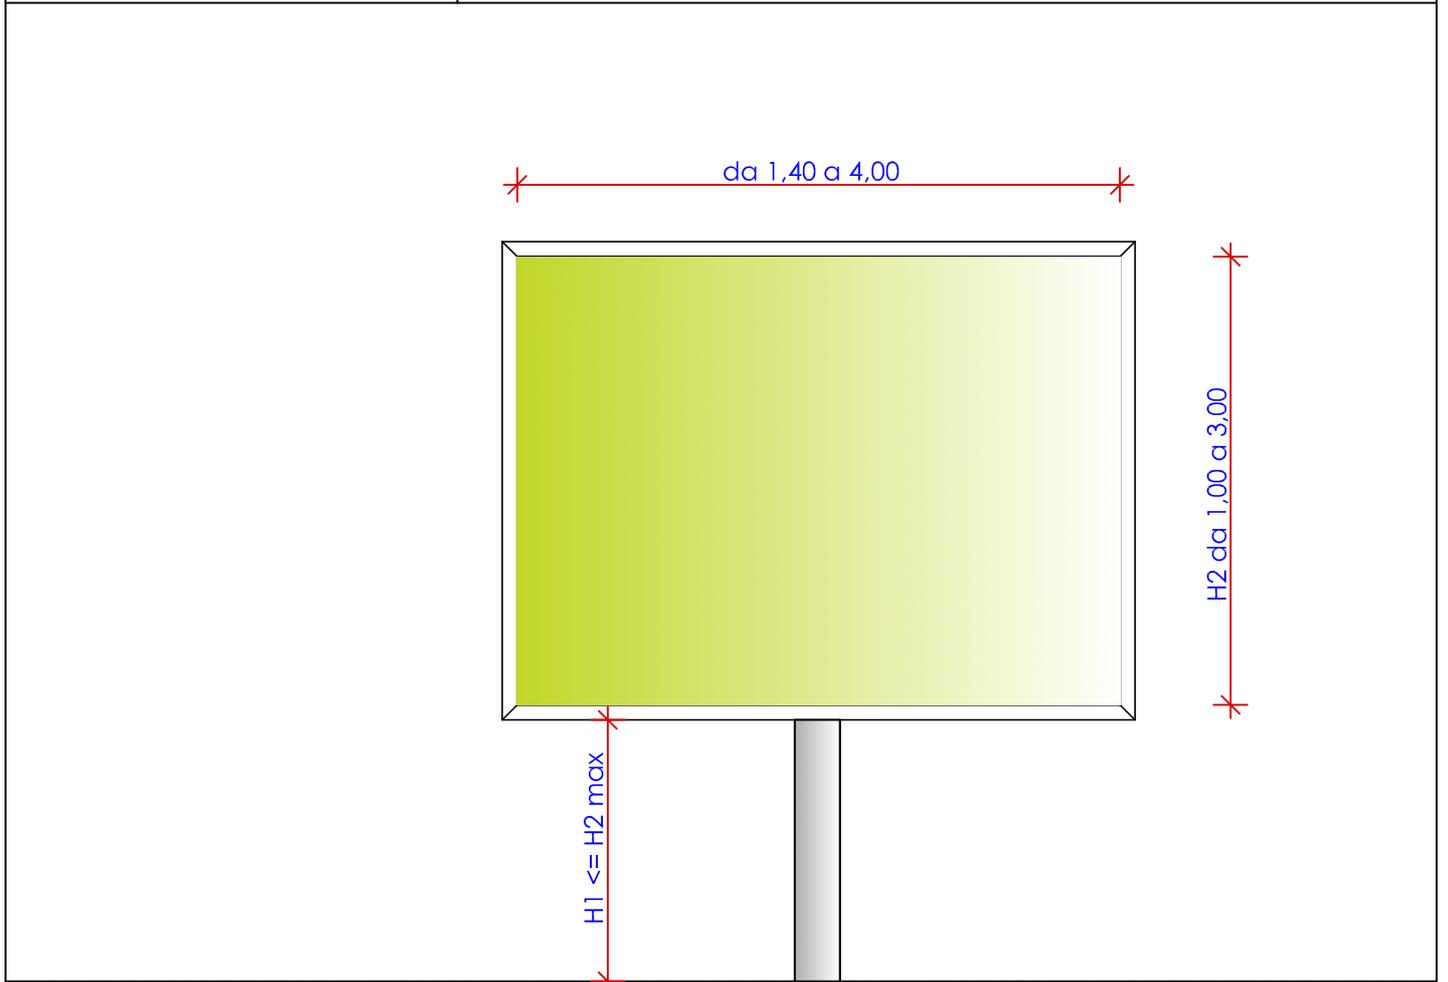

SUPERFICIE mq	min. 1.40 mq	max 12.00 mq
H. MIN. (altezza inferiore)		inferiore a 1.00 ml
H. MAX (altezza superiore)		inferiore a 6.00 ml

TIPO DI IMPIANTO	PALINA FERMATA BUS
DESTINAZIONE D'USO	PUBBLICITA' ESTERNA PE
DURATA	PERMANENTE P


DESCRIZIONE E CARATTERI DIMENSIONALI	Elemento mono o bifacciale ancorato al suolo da idonea struttura di sostegno, avente quale finalità primaria un servizio di pubblica utilità, che può essere utilizzato per la diffusione di messaggi pubblicitari o propagandistici sia direttamente sia tramite sovrapposizione di altri elementi come manifesti o simili.
--------------------------------------	--

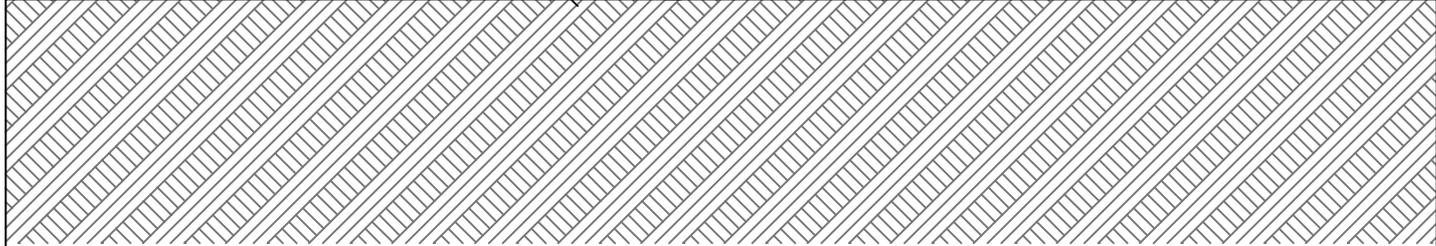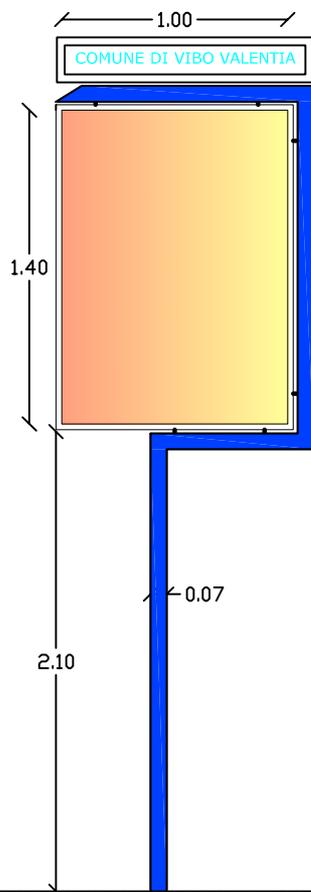

SUPERFICIE mq	max 1,40 ml

TIPO DI IMPIANTO	POSTER
DESTINAZIONE D'USO	PUBBLICITA' ESTERNA PE
DURATA	PERMANENTE P



DESCRIZIONE E CARATTERI DIMENSIONALI	Elemento mono o bifacciale, vincolato a parete o al suolo da idonea struttura di sostegno, finalizzato alla diffusione di messaggi pubblicitari o propagandistici sia direttamente sia tramite sovrapposizione di altri elementi come manifesti o simili
--------------------------------------	--

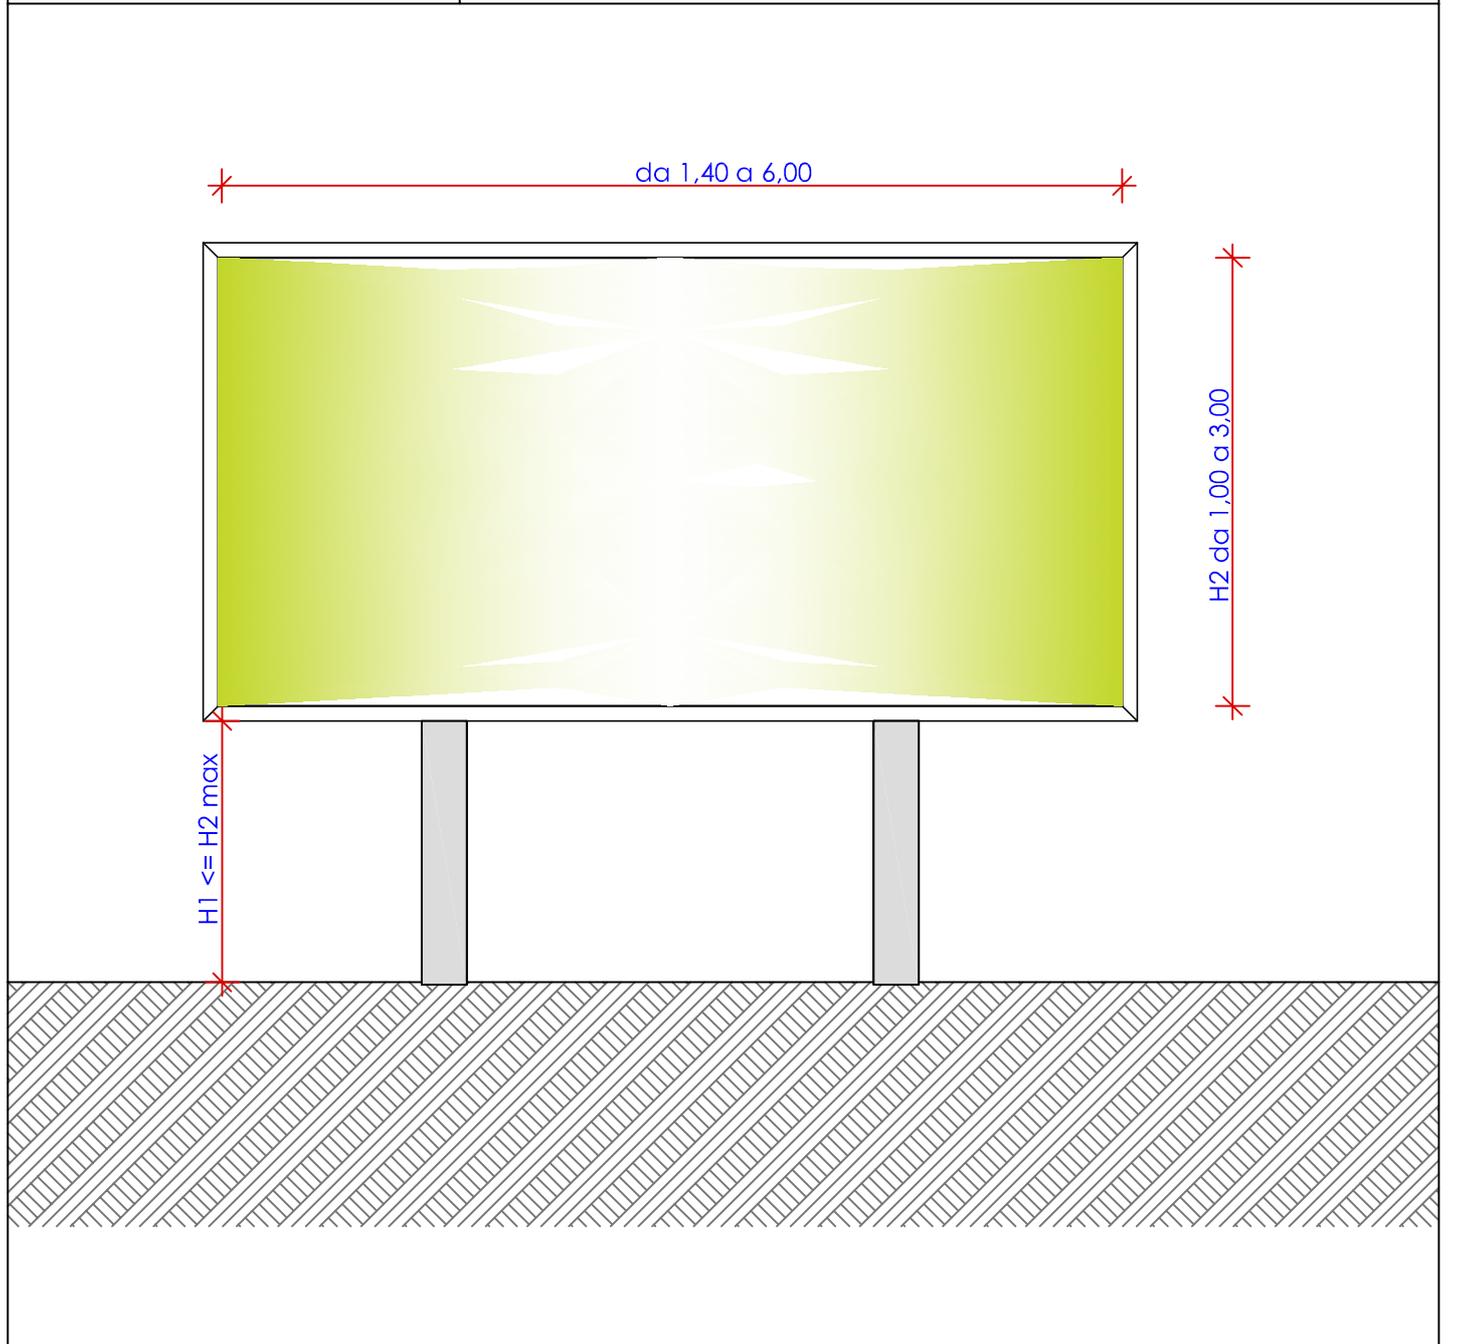

SUPERFICIE mq	min. 1.40 mq	max 18.00 mq
H. MIN. (altezza inferiore)		inferiore ad 1.00 ml
H. MAX (altezza superiore)		inferiore a 6.00 ml

TIPO DI IMPIANTO	CARTELLO A MESSAGGIO VARIABILE O LED LUMINOSI
DESTINAZIONE D'USO	PUBBLICITA' ESTERNA PE
DURATA	PERMANENTE P



DESCRIZIONE E CARATTERI DIMENSIONALI	Elemento mono o bifacciale, vincolato a parete o al suolo da idonea struttura di sostegno, finalizzato alla diffusione di messaggi pubblicitari o propagandistici sia direttamente sia tramite sovrapposizione di altri elementi come manifesti o simili
--------------------------------------	--

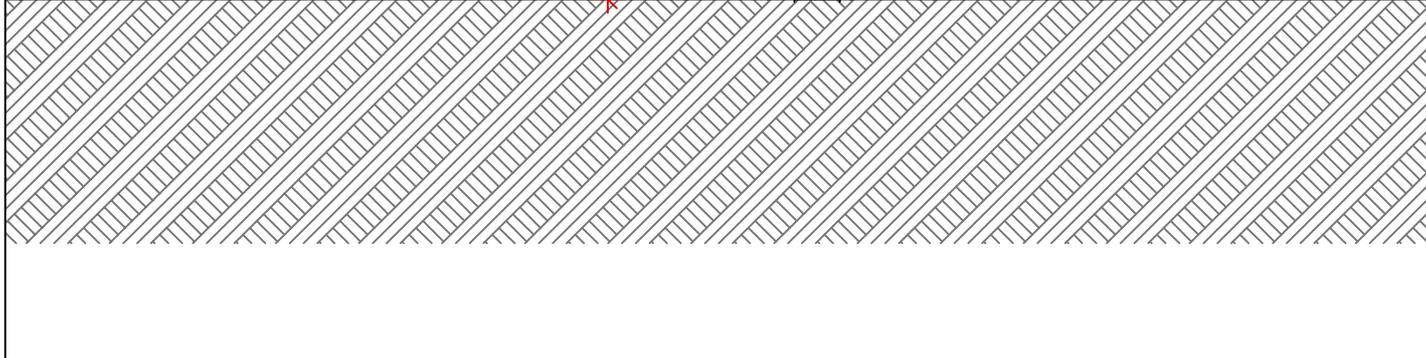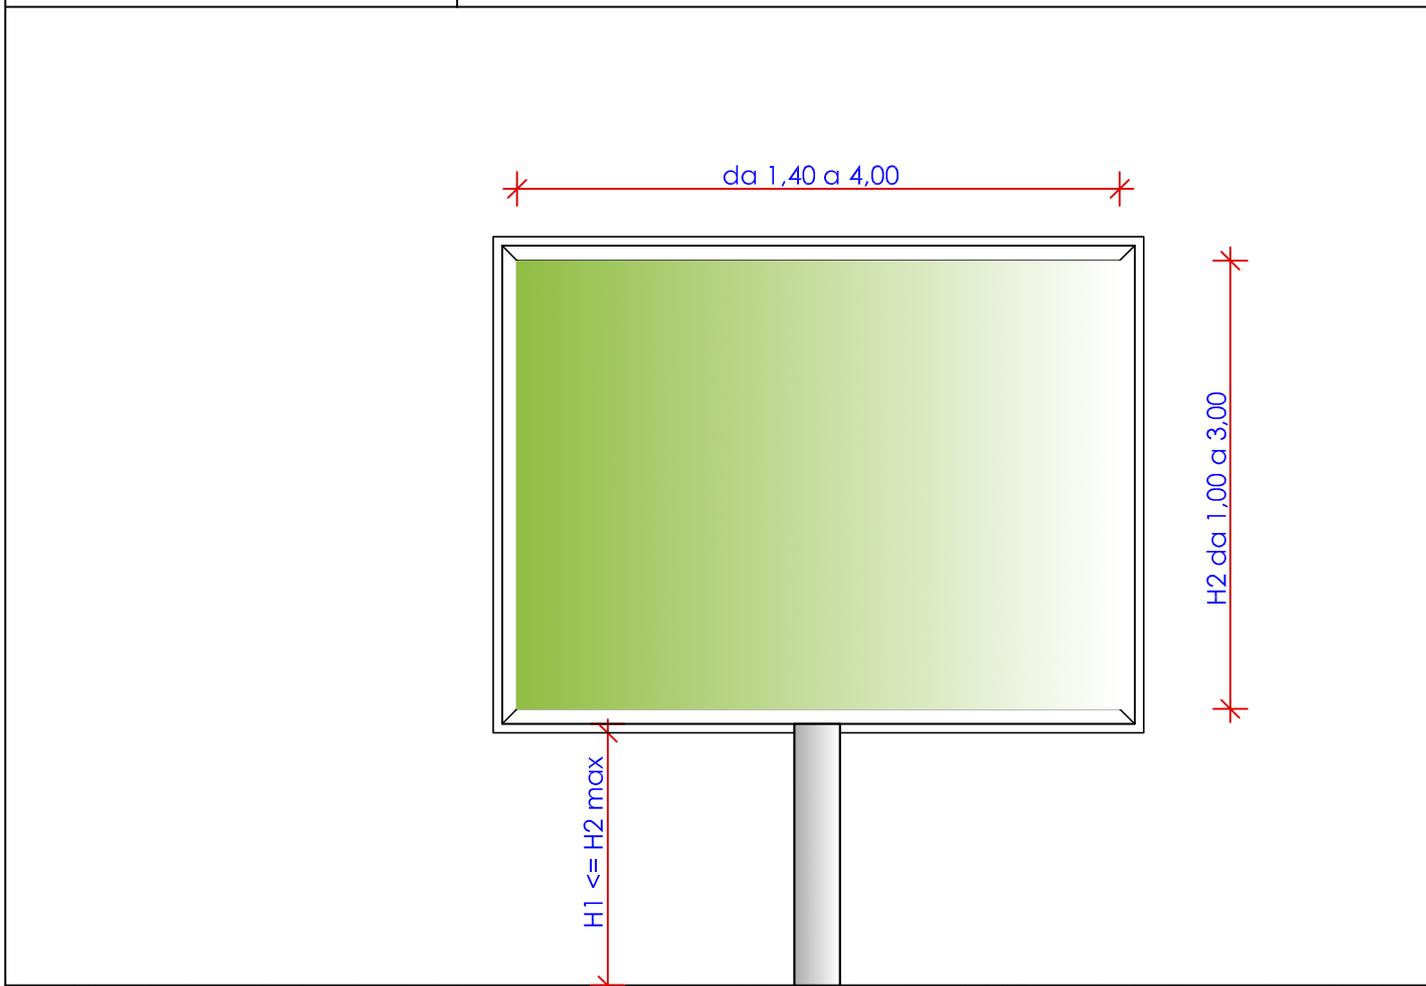

SUPERFICIE mq	min. 1.40 mq	max 12.00 mq
H. MIN. (altezza inferiore)		inferiore a 1.00 ml
H. MAX (altezza superiore)		inferiore a 6.00 ml

TIPO DI IMPIANTO	STENDARDO
DESTINAZIONE D'USO	PUBBLICA AFFISSIONE E AFFISSIONE DIRETTA PA AD
DURATA	PERMANENTE P


DESCRIZIONE E CARATTERI DIMENSIONALI	Elemento bidimensionale realizzato con materiali di qualsiasi natura, privo di rigidità propria, mancante di una superficie di appoggio o comunque non aderente ad essa, fissato su idonei supporti esistenti (recinzioni, paletti, impalcature, parapetti, etc.)
--------------------------------------	---

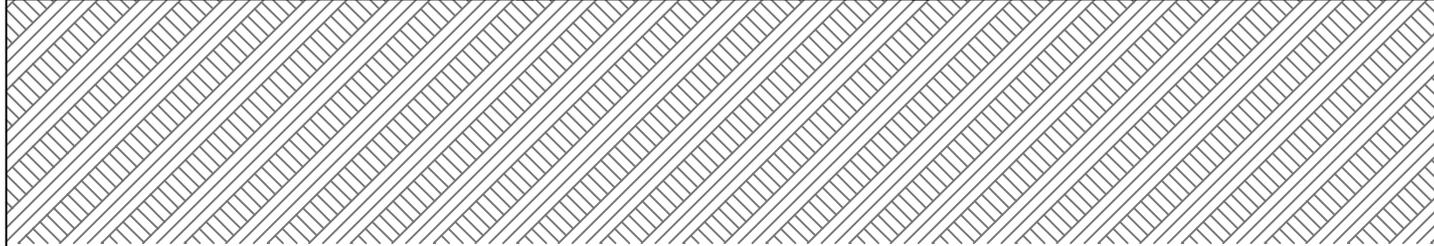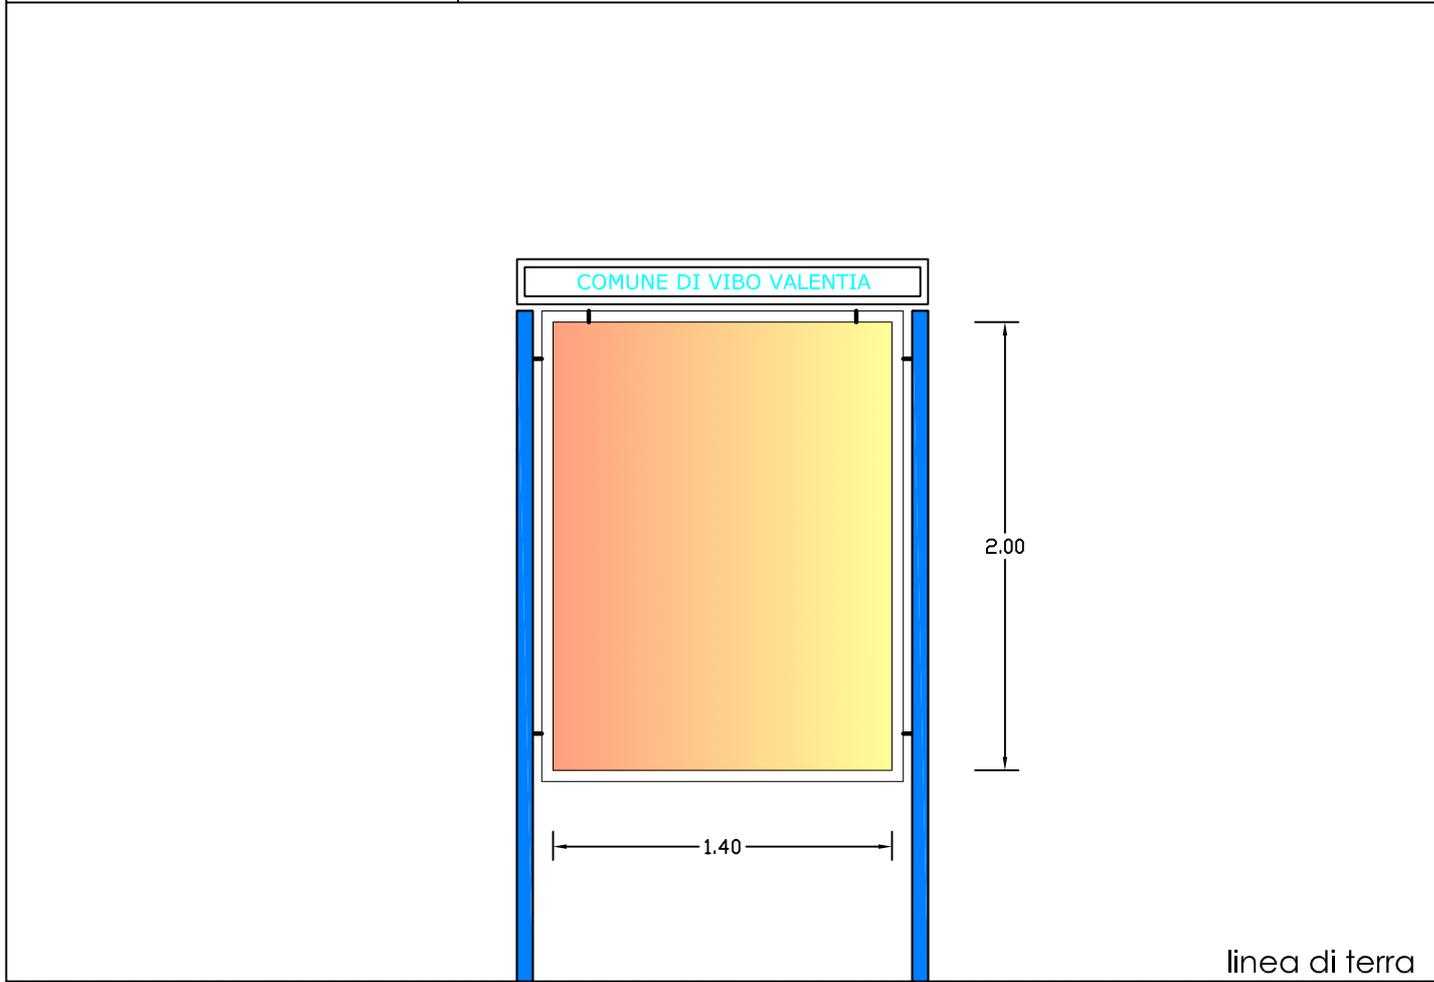

SUPERFICIE mq	max 2.80 ml

TIPO DI IMPIANTO	TRANSENNA PARAPEDONALE
DESTINAZIONE D'USO	PUBBLICITA' ESTERNA PE
DURATA	PERMANENTE P

DESCRIZIONE E CARATTERI DIMENSIONALI	Elemento mono o bifacciale ancorato al suolo da idonea struttura di sostegno, avente quale finalità primaria un servizio di pubblica utilità, che può essere utilizzato per la diffusione di messaggi pubblicitari o propagandistici, effettuati direttamente su pannelli serigrafati o simili ad esclusione di affissione di manifesti e simili.
--------------------------------------	---

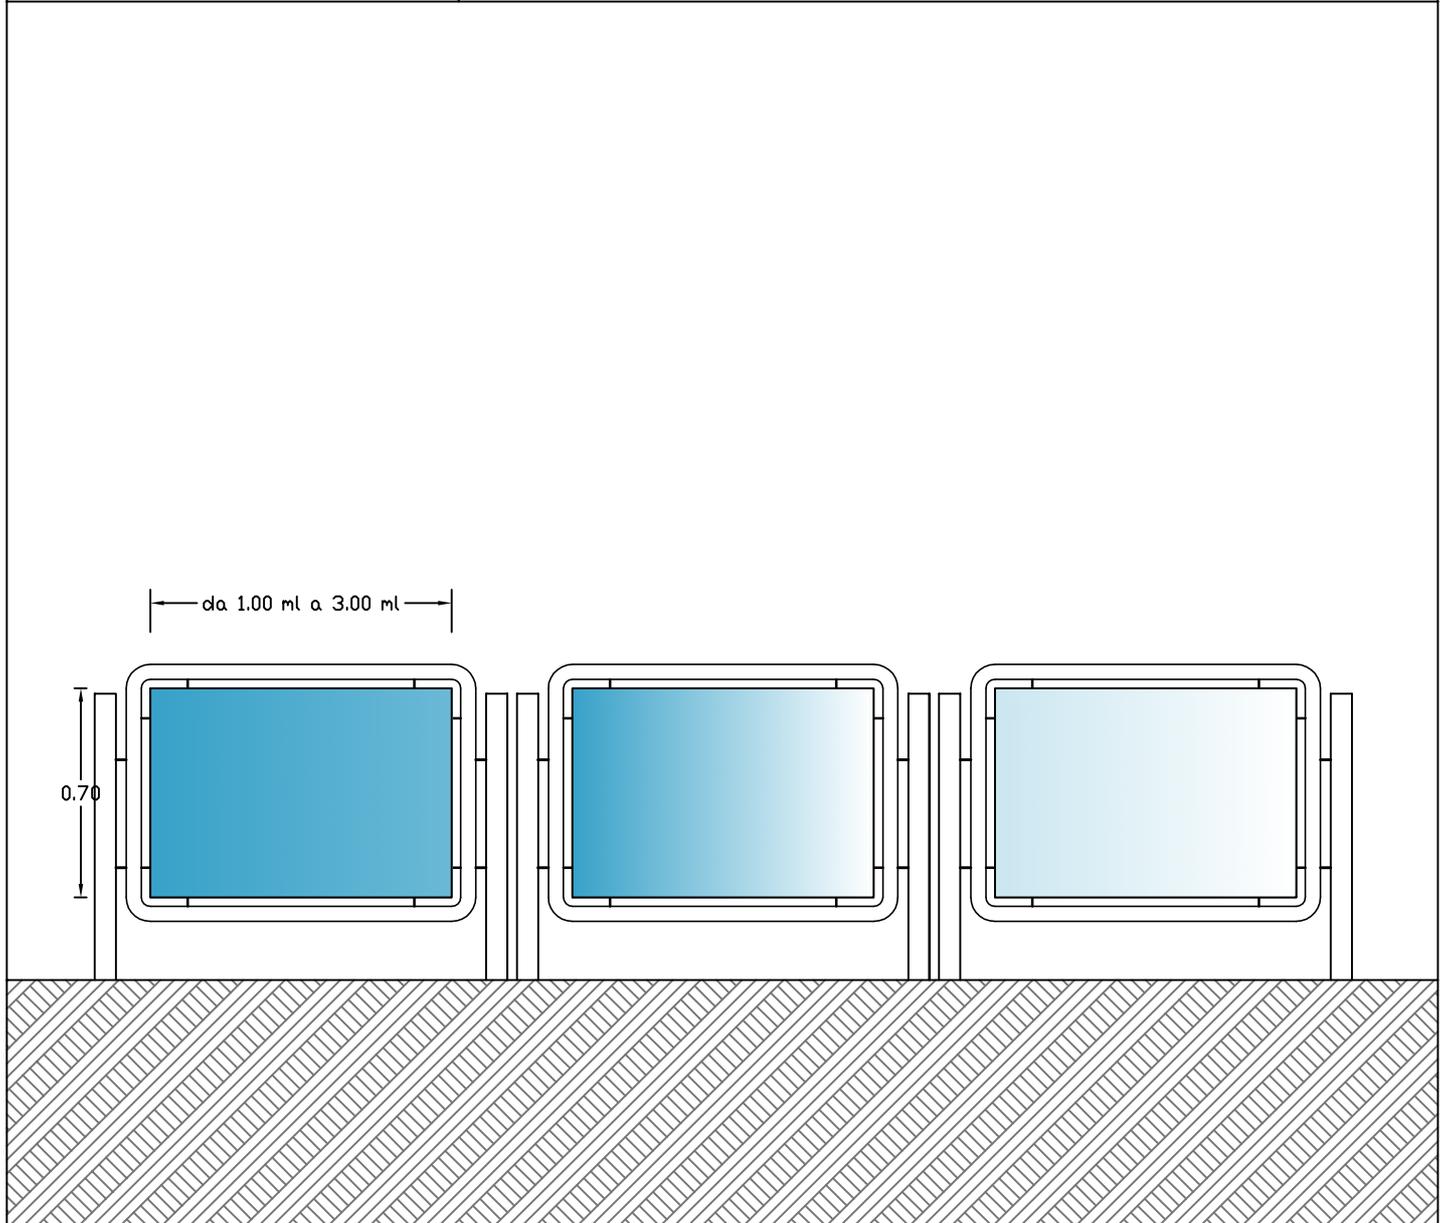

SUPERFICIE mq	min. 0.70 mq	max 2.10 mq
H. MIN. (altezza inferiore)		0.20 ml
H. MAX (altezza superiore)		1.10 ml