
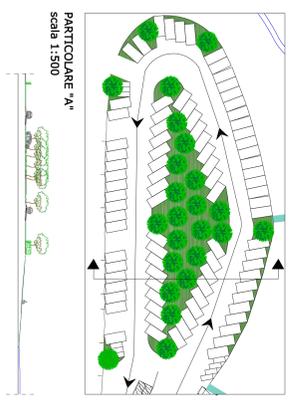


**LEGENDA**

	LIMITE AREA SID		FERROVIA		AREE A RISCHIO EROSIONE COSTIERA		PREVISIONI		AREE DA DESTINARE A VOCEZIONE TURISTICA
	LIMITE 5 m DALLA LINEA DI COSTA		AREA ENFOSA		AREE A RISCHIO INFRASCIMENTO		NUOVE ATTIVITA'		AREE DA DESTINARE A VOCEZIONE TURISTICA
	LIMITE 50 m DALLA LINEA DI COSTA		AREA A RISCHIO DI EROSIONE COSTIERA - R3 (ART. 27 PAI CA/ARBA)		AREE A RISCHIO DI EROSIONE COSTIERA - R3 (ART. 27 PAI CA/ARBA)		ZONA DORSERA		AREE A RISCHIO DI EROSIONE COSTIERA - R3 (ART. 27 PAI CA/ARBA)


**Essenze arboree tipiche della macchia mediterranea**

	Nome scientifico: <i>Quercus ilex</i> L. Famiglia: Fagaceae						
	Nome scientifico: <i>Quercus ilex</i> L. Famiglia: Fagaceae						
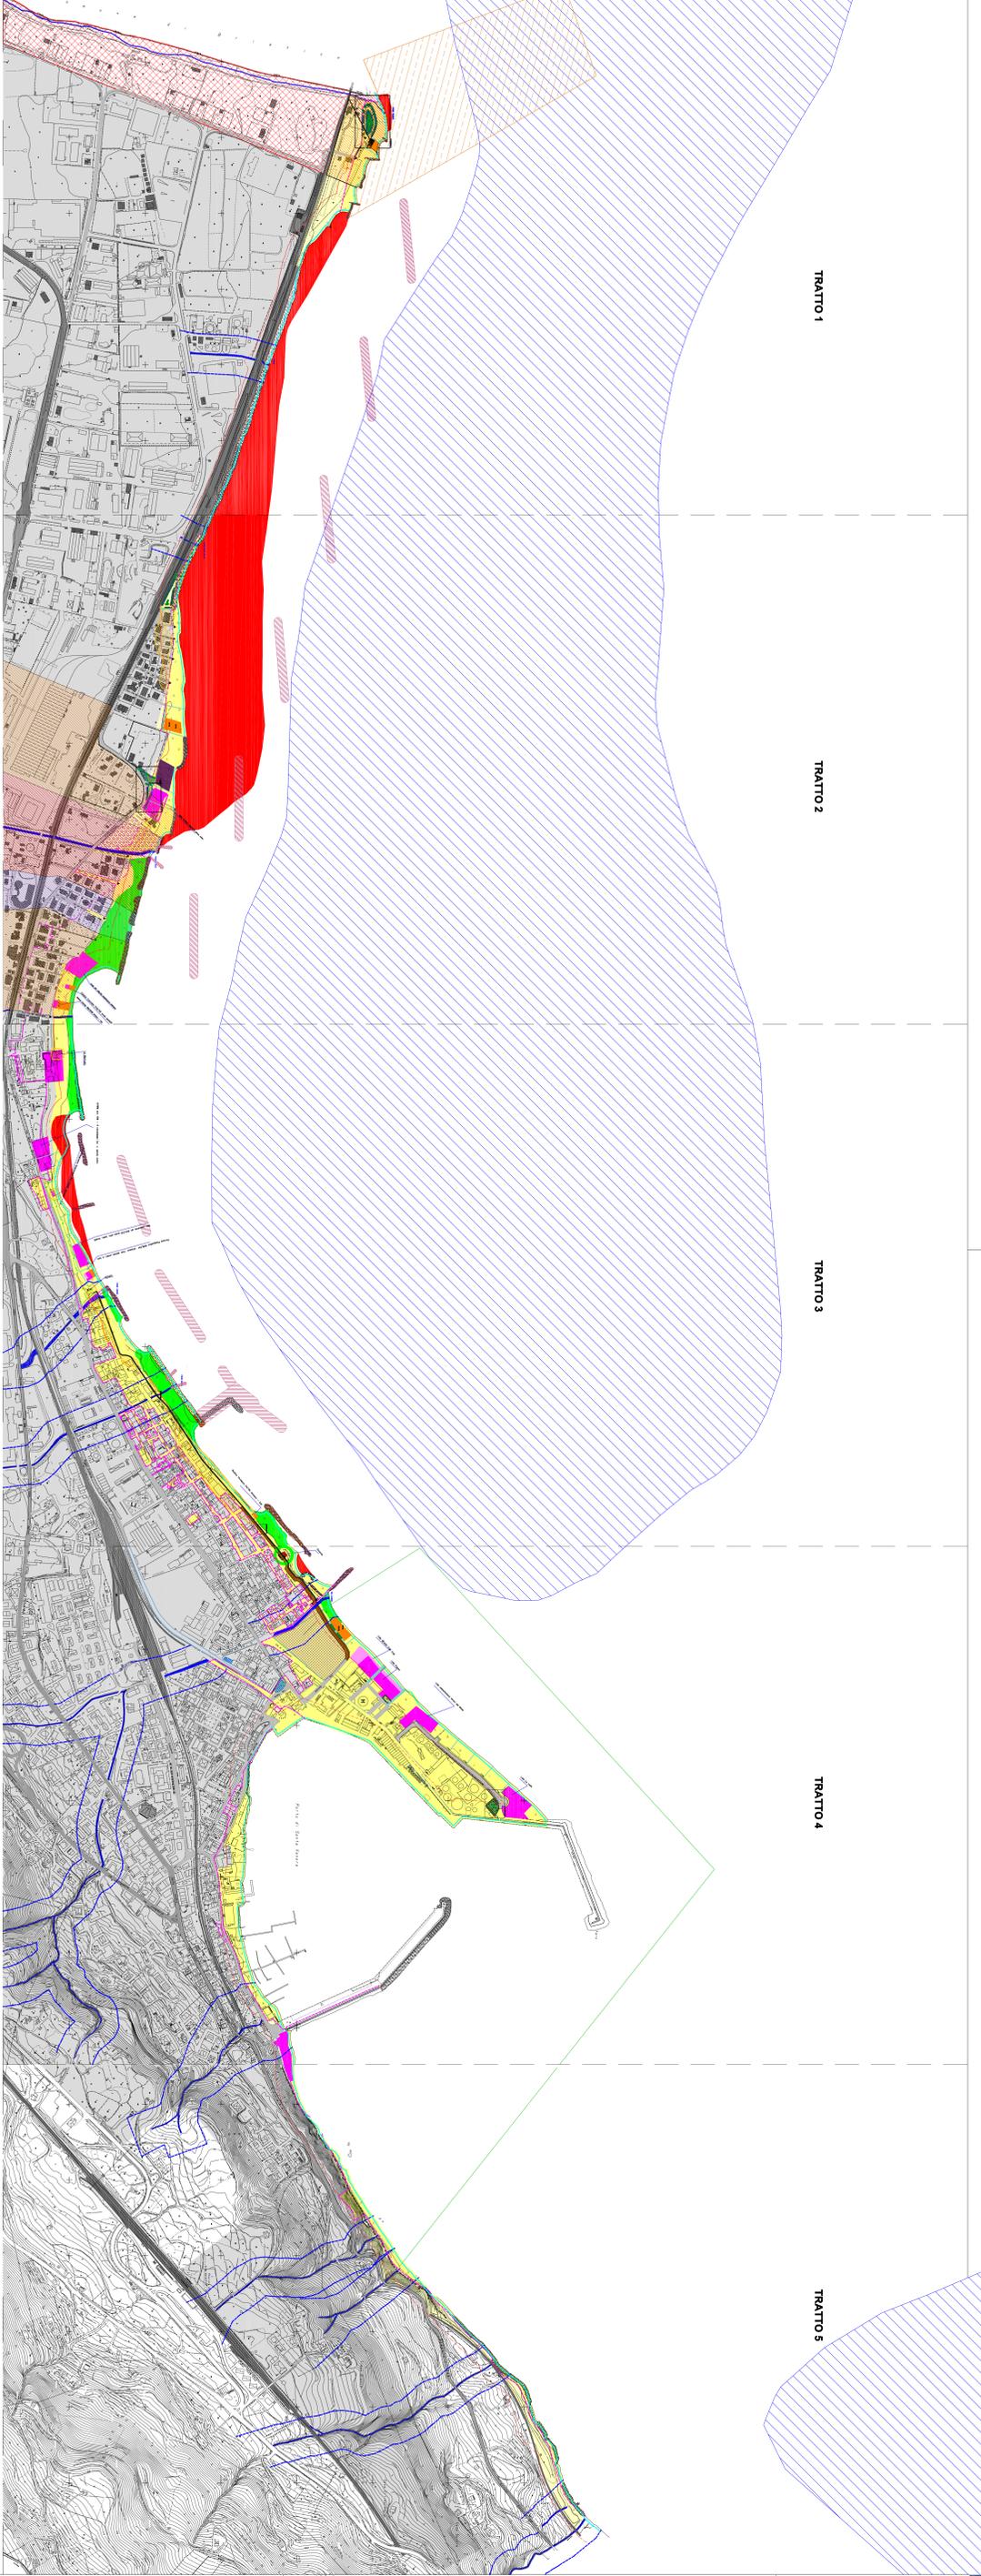


Grigliato carabile per realizzazione di parcheggio con sistema non invasivo

manto erboso  
 grigliato carabile  
 sotto a servizio a salita  
 drenaggio

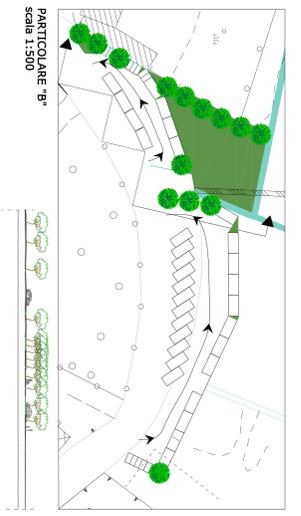

Tipologie passerelle e percorsi per l'accessibilità

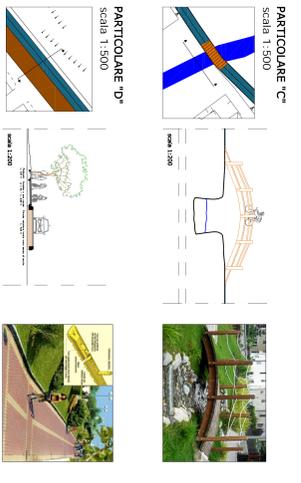

Esempi di strutture in legno per stabilimenti balneari



Esempi di strutture in legno per stabilimenti balneari

**COMUNE DI VIBO VALENTIA**  
Settore 8 - Pianificazione Territoriale Urbanistica

**PIANO COMUNALE DI SPIAGGIA**

Legge Regionale 21.12.2005 n. 17  
Norme per l'esercizio della delega di funzioni amministrative sulle aree di demanio marittimo

Stato di Progetto: Quadro Conoscitivo  
scala 1:5000